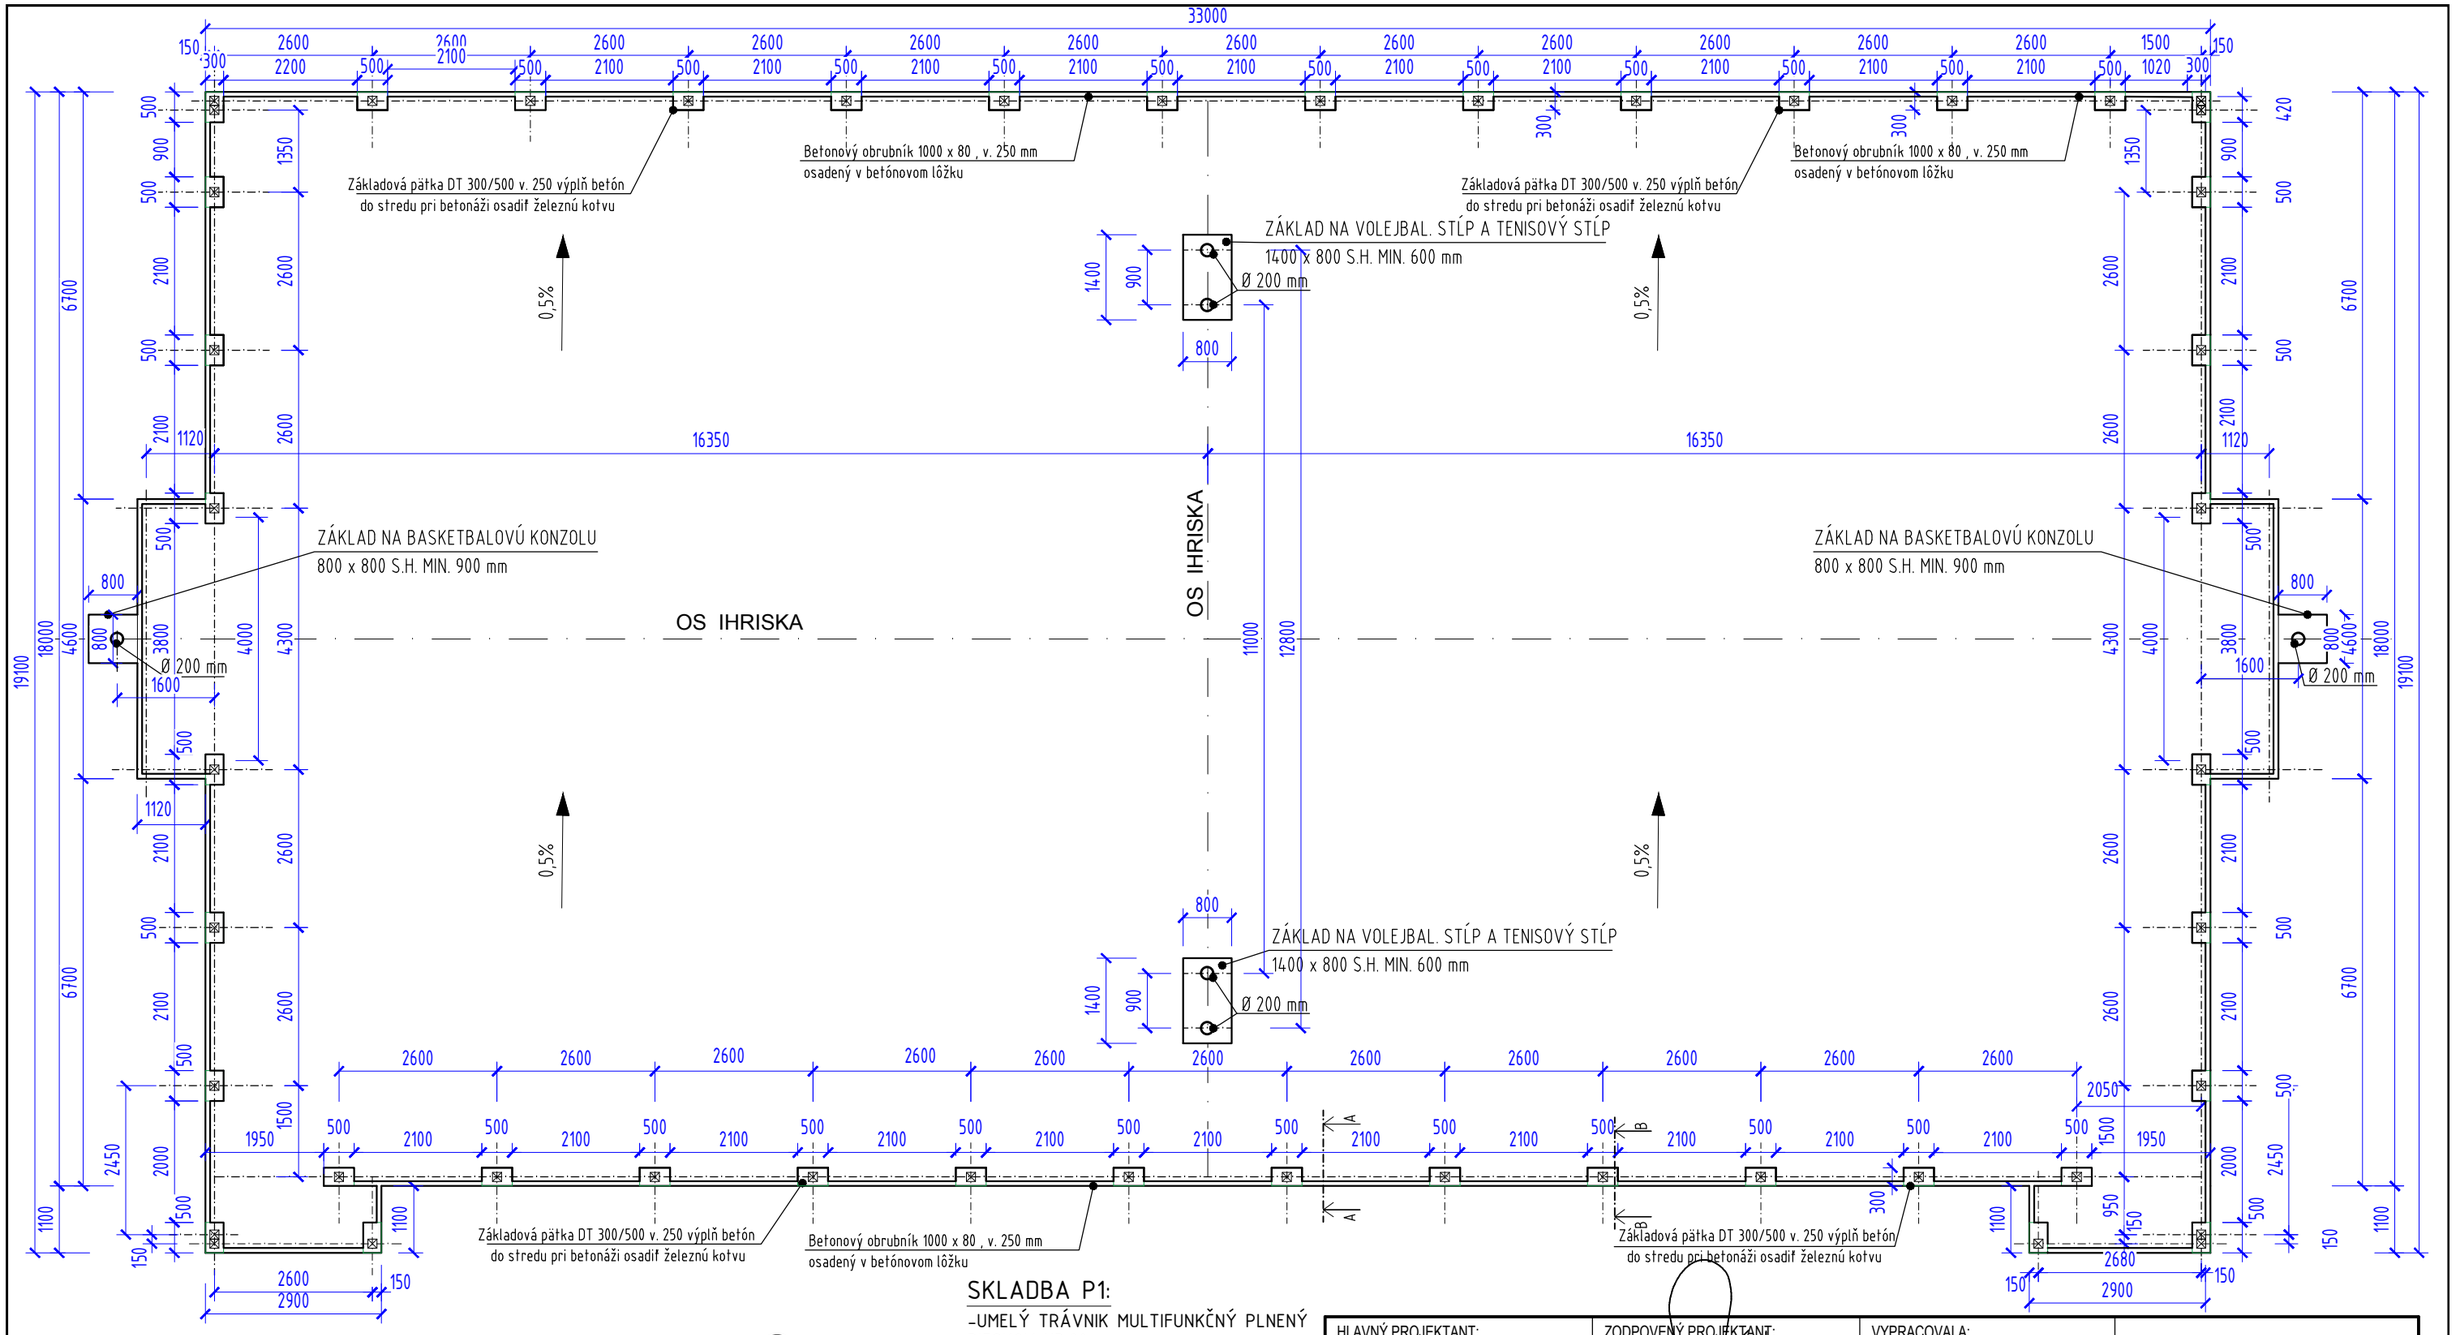

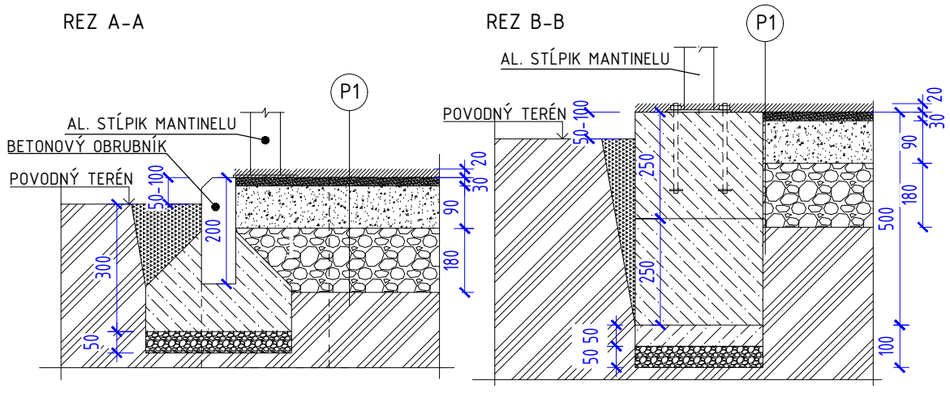

SKLADBA P1:

- UMELÝ TRÁVNIK MULTIFUNKČNÝ PLNENÝ PIESKOM HR.20mm
- DRVENÝ KAMEŇ FRAKCIE 0-4mm, HR. 30mm
- DRVENÝ KAMEŇ FRAKCIE 8-16mm, HR. 90mm
- DRVENÝ KAMEŇ FRAKCIE 32-63mm, HR. 180mm
- ZAKLADOVÁ PLÁŇ V SPÁDE 0,5%

POZNÁMKA:

- DODRŽAŤ OSOVÉ ROZMERY KOTVIACÍCH PLATNÍ PODĽA VÝKRESU - V ROHOCH SÚ ZDVOJENÉ KOTEVNÉ PLATNE

TR.BETÓNU: C16/20 (B15)

OCEĽ: 10505 (R)

HLAVNÝ PROJEKTANT: ING.ARCH. PETER ROHÁČ	ZODPOVEDNÝ PROJEKTANT: ING.ARCH. PETER ROHÁČ	VYPRACOVALA: ING. DOMINIKA ŠUĽAKOVÁ	
INVESTOR:	OBEC ŇAGOV, OBECNÝ ÚRAD 49, ŇAGOV		
KRAJ: PREŠOVSKÝ	PARCELA: 2056/14, 2056/15, 2056/16, 2056/17		
ÚČEL: PROJEKT STAVBY			
NÁZOV, MIESTO:	**MULTIFUNKČNÉ IHRISKO ŇAGOV**		
OBSAH:	OBJEKT: SO-01	STAV: STAV	
	PÔDORYS ZÁKLADOV		

ROHARCH
ROHARCH s.r.o.
Orechová 2463/69
066 01 Humenné
Mobil: +421 907 921 811
e-mail: prohac@orangemail.sk
IČO: 44847238, IČ DPH: SK2022849158
Ing. arch. Peter ROHÁČ
autorizovaný architekt, konateľ

FORMÁT:	2	A4
DÁTUM:	11	2019
ČÍSLO ZAKÁZKY:	2191101	
DIEL:	ASR	
MIERKA: 1:100	ČÍSLO VÝKRESU: 05	