



POHLAD A

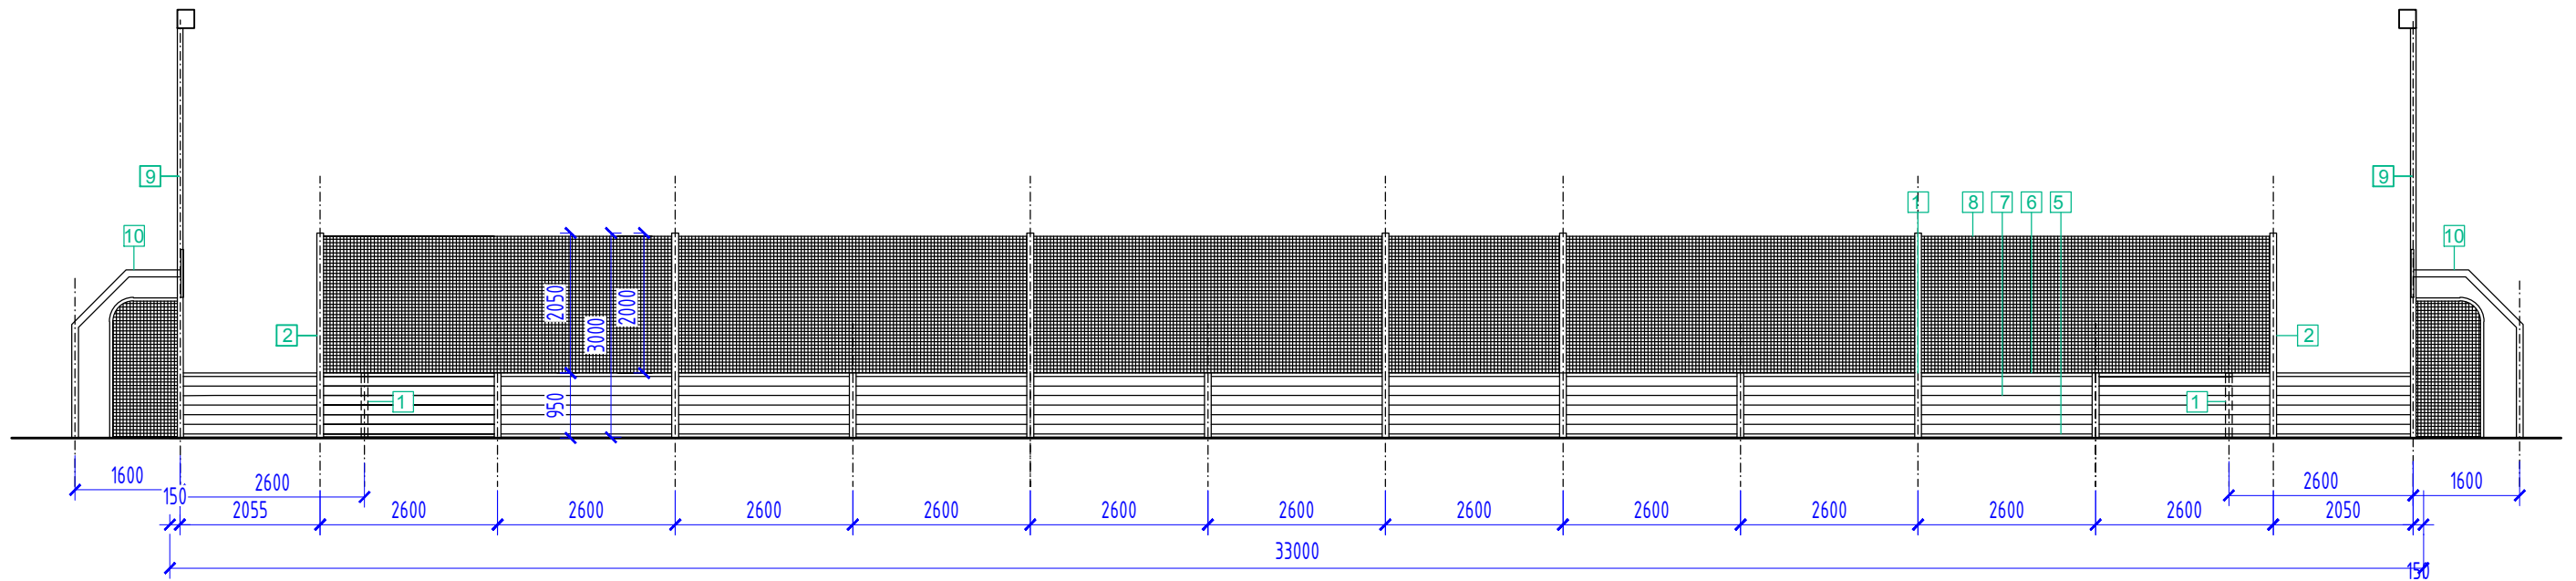

POHLAD B

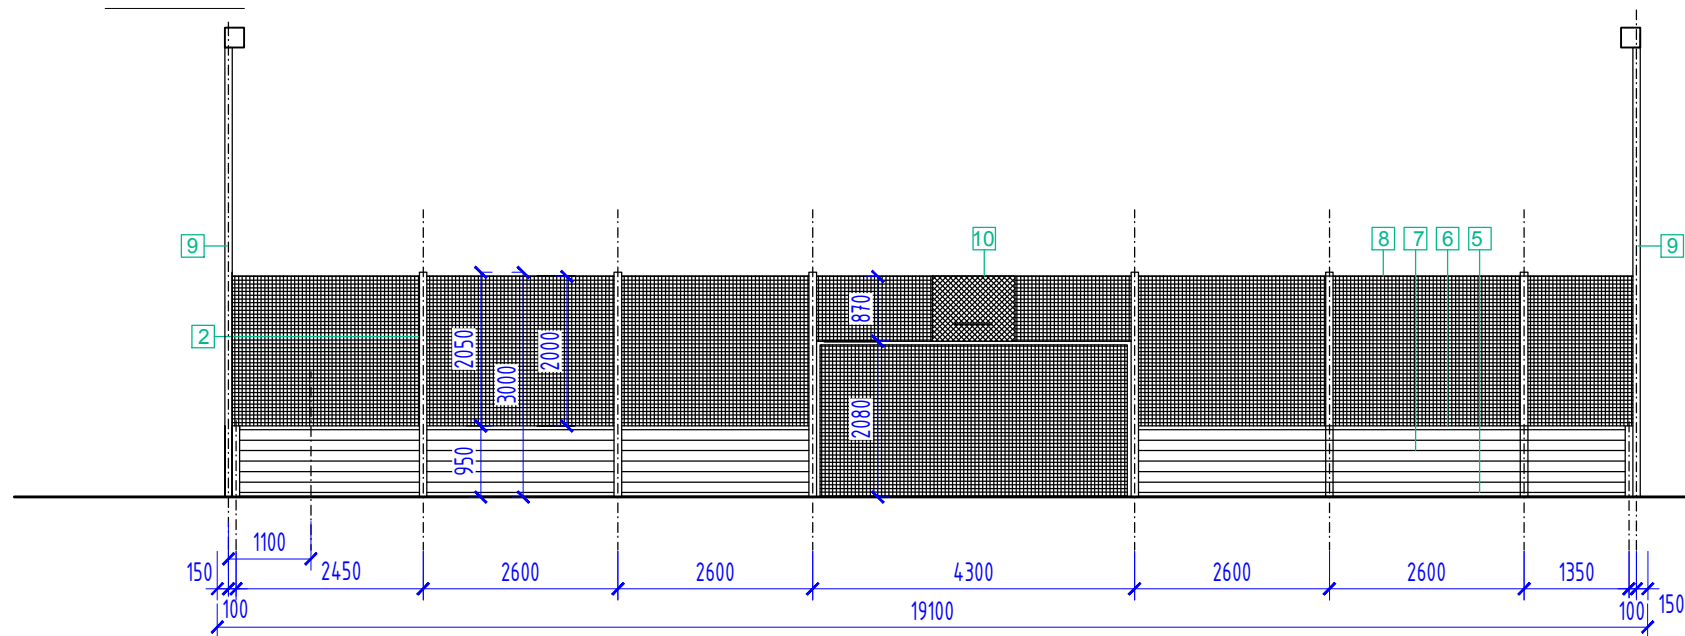

VÝKAZ PRVKOV:

- 1- MALÝ STĹPIK-HLINÍKOVÝ PROFIL "H"-DL.950mm
- 2- VEĹKÝ STĹPIK-HLINÍKOVÝ PROFIL "H"-DL.3000mm
- 3- KOTEVNÁ PLATŇA 150x150x5
- 4- KOTEVNÁ SKRUTKA (ZÁVITNICA DL.300mm) Ø12-4ks/STĹPIK
- 5- SPODNÝ OSADZOVAČÍ AL PROFIL
- 6- HORNÝ (MADLO) OSADZOVAČÍ AL PROFIL
- 7- MANTINELOVÉ PROFILY
- 8- OCHRANNÁ SIEŤ OKÁ 50x50mm
- 9- VEĹKÝ STĹPIK SVETLO-HLINÍKOVÝ PROFIL "H"-DL.6000mm
- 10-BASKETBALOVÁ KONŠTRUKCIA - 2KS

POZNÁMKA:

-KÓTOVANÉ NA OSI KOTEVNÝCH PLATŇÍ

HLAVNÝ PROJEKTANT: ING.ARCH. PETER ROHÁČ	ZODPOVENÝ PROJEKTANT: ING.ARCH. PETER ROHÁČ	VYPRACOVALA: ING. DOMINIKA ŠULAKOVÁ	 <p>ROHARCH s.r.o. Orechová 2463/69 066 01 Humenné Mobil: +421 907 921 811 e-mail: prohac@orangemail.sk IČO: 44847238, IČ DPH: SK2022849158</p> <p>Ing. arch. Peter ROHÁČ autorizovaný architekt, konateľ</p>		
INVESTOR:	OBEC ŇAGOV, OBECNÝ ÚRAD 49, ŇAGOV				
KRAJ:	PREŠOVSKÝ	PARCELA:		2056/14, 2056/15, 2056/16, 2056/17	
ÚČEL:	PROJEKT STAVBY				
NÁZOV, MIESTO:	MULTIFUNKČNÉ IHRISKO ŇAGOV		FORMÁT:	2	A4
			DÁTUM:	11	2019
			ČÍSLO ZAKÁZKY:	2191101	
			DIEL:	ASR	
OBSAH:	OBJEKT:	SO-01	STAV:	STAV	
POHLAD NA MANTINEL A,B			MIERKA:	1:100	ČÍSLO VÝKRESU: 11