



POHLAD C

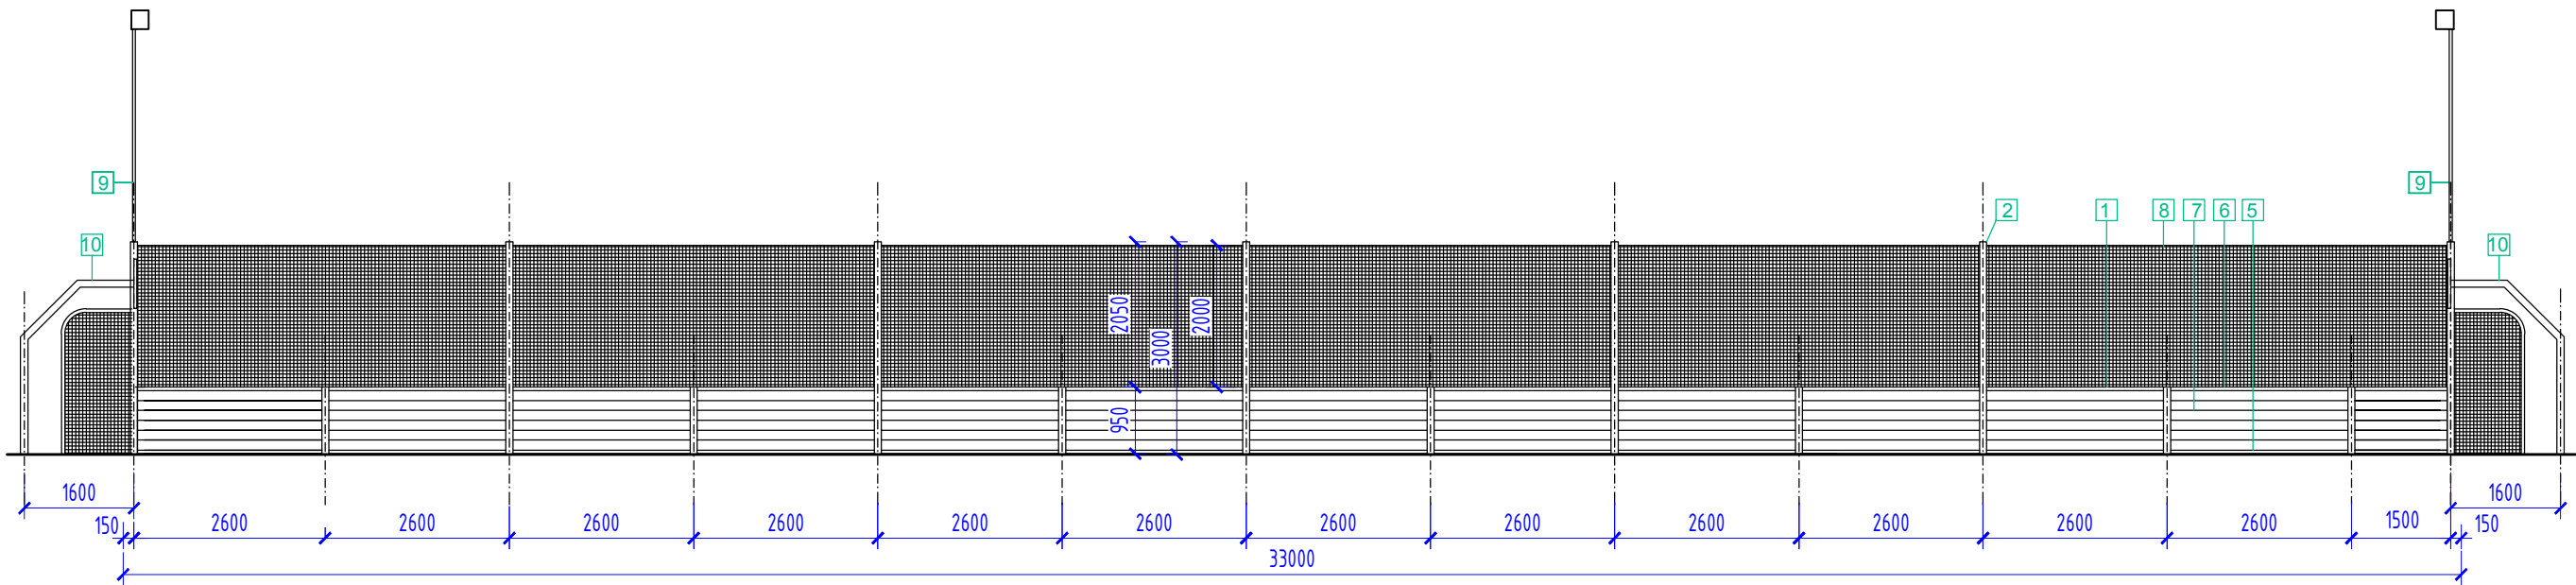

POHLAD D

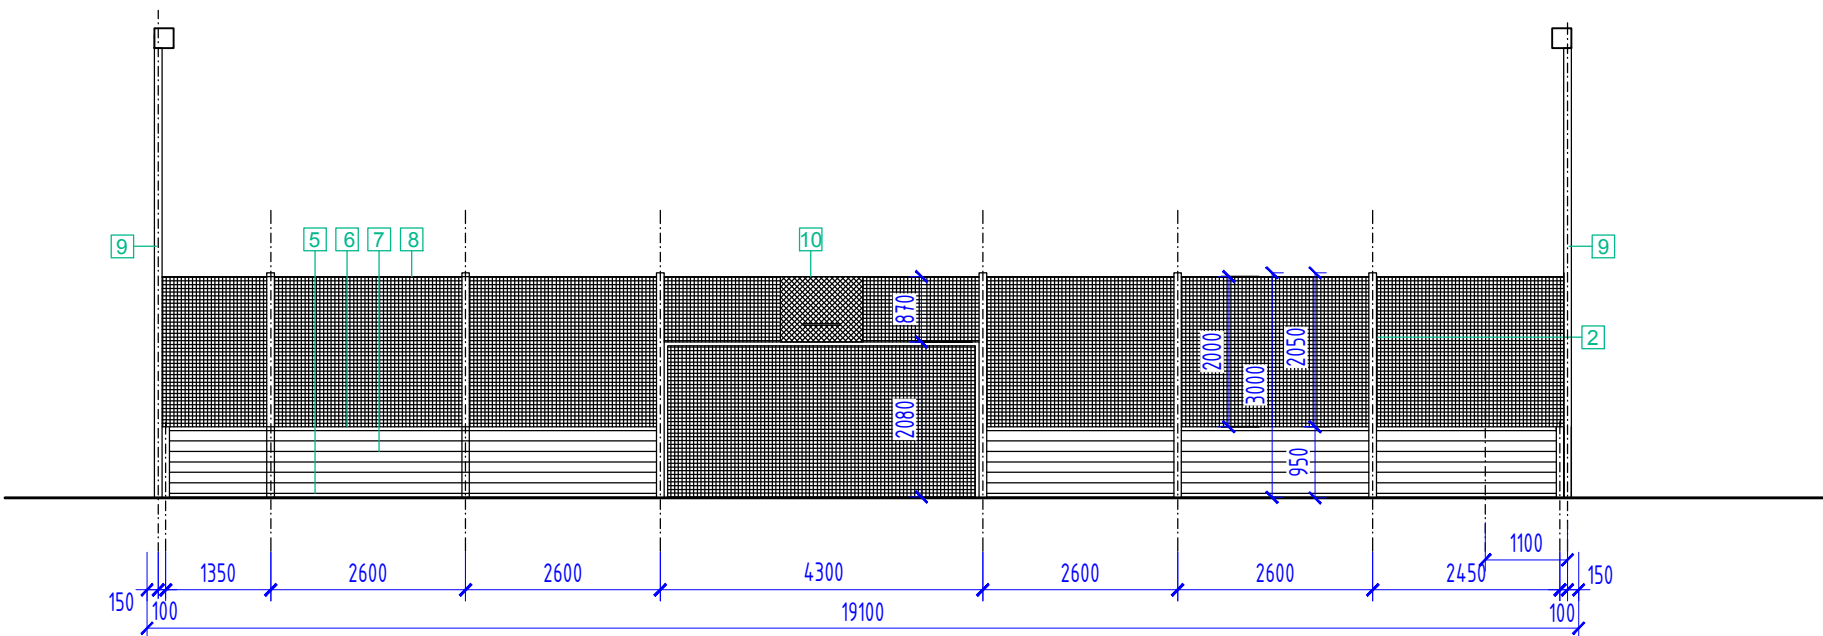

VÝKAZ PRVKOV:

- 1- MALÝ STĹPIK-HLINÍKOVÝ PROFIL "H"-DL.950mm
- 2- VEĽKÝ STĹPIK-HLINÍKOVÝ PROFIL "H"-DL.3000mm
- 3- KOTEVNÁ PLATŇA 150x150x5
- 4- KOTEVNÁ SKRUTKA (ZÁVITNICA DL.300mm) Ø12-4ks/STĹPIK
- 5- SPODNÝ OSADZOVAČÍ AL PROFIL
- 6- HORNÝ (MADLO) OSADZOVAČÍ AL PROFIL
- 7- MANTINELOVÉ PROFILY
- 8- OCHRANNÁ SIEŤ OKÁ 50x50mm
- 9- VEĽKÝ STĹPIK SVETLO-HLINÍKOVÝ PROFIL "H"-DL.6000mm
- 10-BASKETBALOVÁ KONŠTRUKCIA - 2KS

POZNÁMKA:

-KÓTOVANÉ NA OSI KOTEVNÝCH PLATŇÍ

HLAVNÝ PROJEKTANT: ING.ARCH. PETER ROHÁČ	ZODPOVENÝ PROJEKTANT: ING.ARCH. PETER ROHÁČ	VYPRACOVALA: ING. DOMINIKA ŠULAKOVÁ	 <p>ROHARCH s.r.o. Orechová 2463/69 066 01 Humenné Mobil: +421 907 921 811 e-mail: prohac@orangemail.sk IČO: 44847238, IČ DPH: SK2022849158</p> <p>Ing. arch. Peter ROHÁČ autorizovaný architekt, konateľ</p>
INVESTOR: OBEC ŇAGOV, OBECNÝ ÚRAD 49, ŇAGOV	KRAJ: PREŠOVSKÝ	PARCELA: 2056/14, 2056/15, 2056/16, 2056/17	
ÚČEL: PROJEKT STAVBY	NÁZOV, MIESTO: MULTIFUNKČNÉ IHRISKO ŇAGOV		FORMÁT: 2 A4
OBSAH:	OBJEKT: SO-01	STAV: STAV	DÁTUM: 11 2019
POHLAD NA MANTINEL C,D			ČÍSLO ZAKÁZKY: 2191101
			DIEL: ASR
			MIERKA: 1:100
			ČÍSLO VÝKRESU: 12